


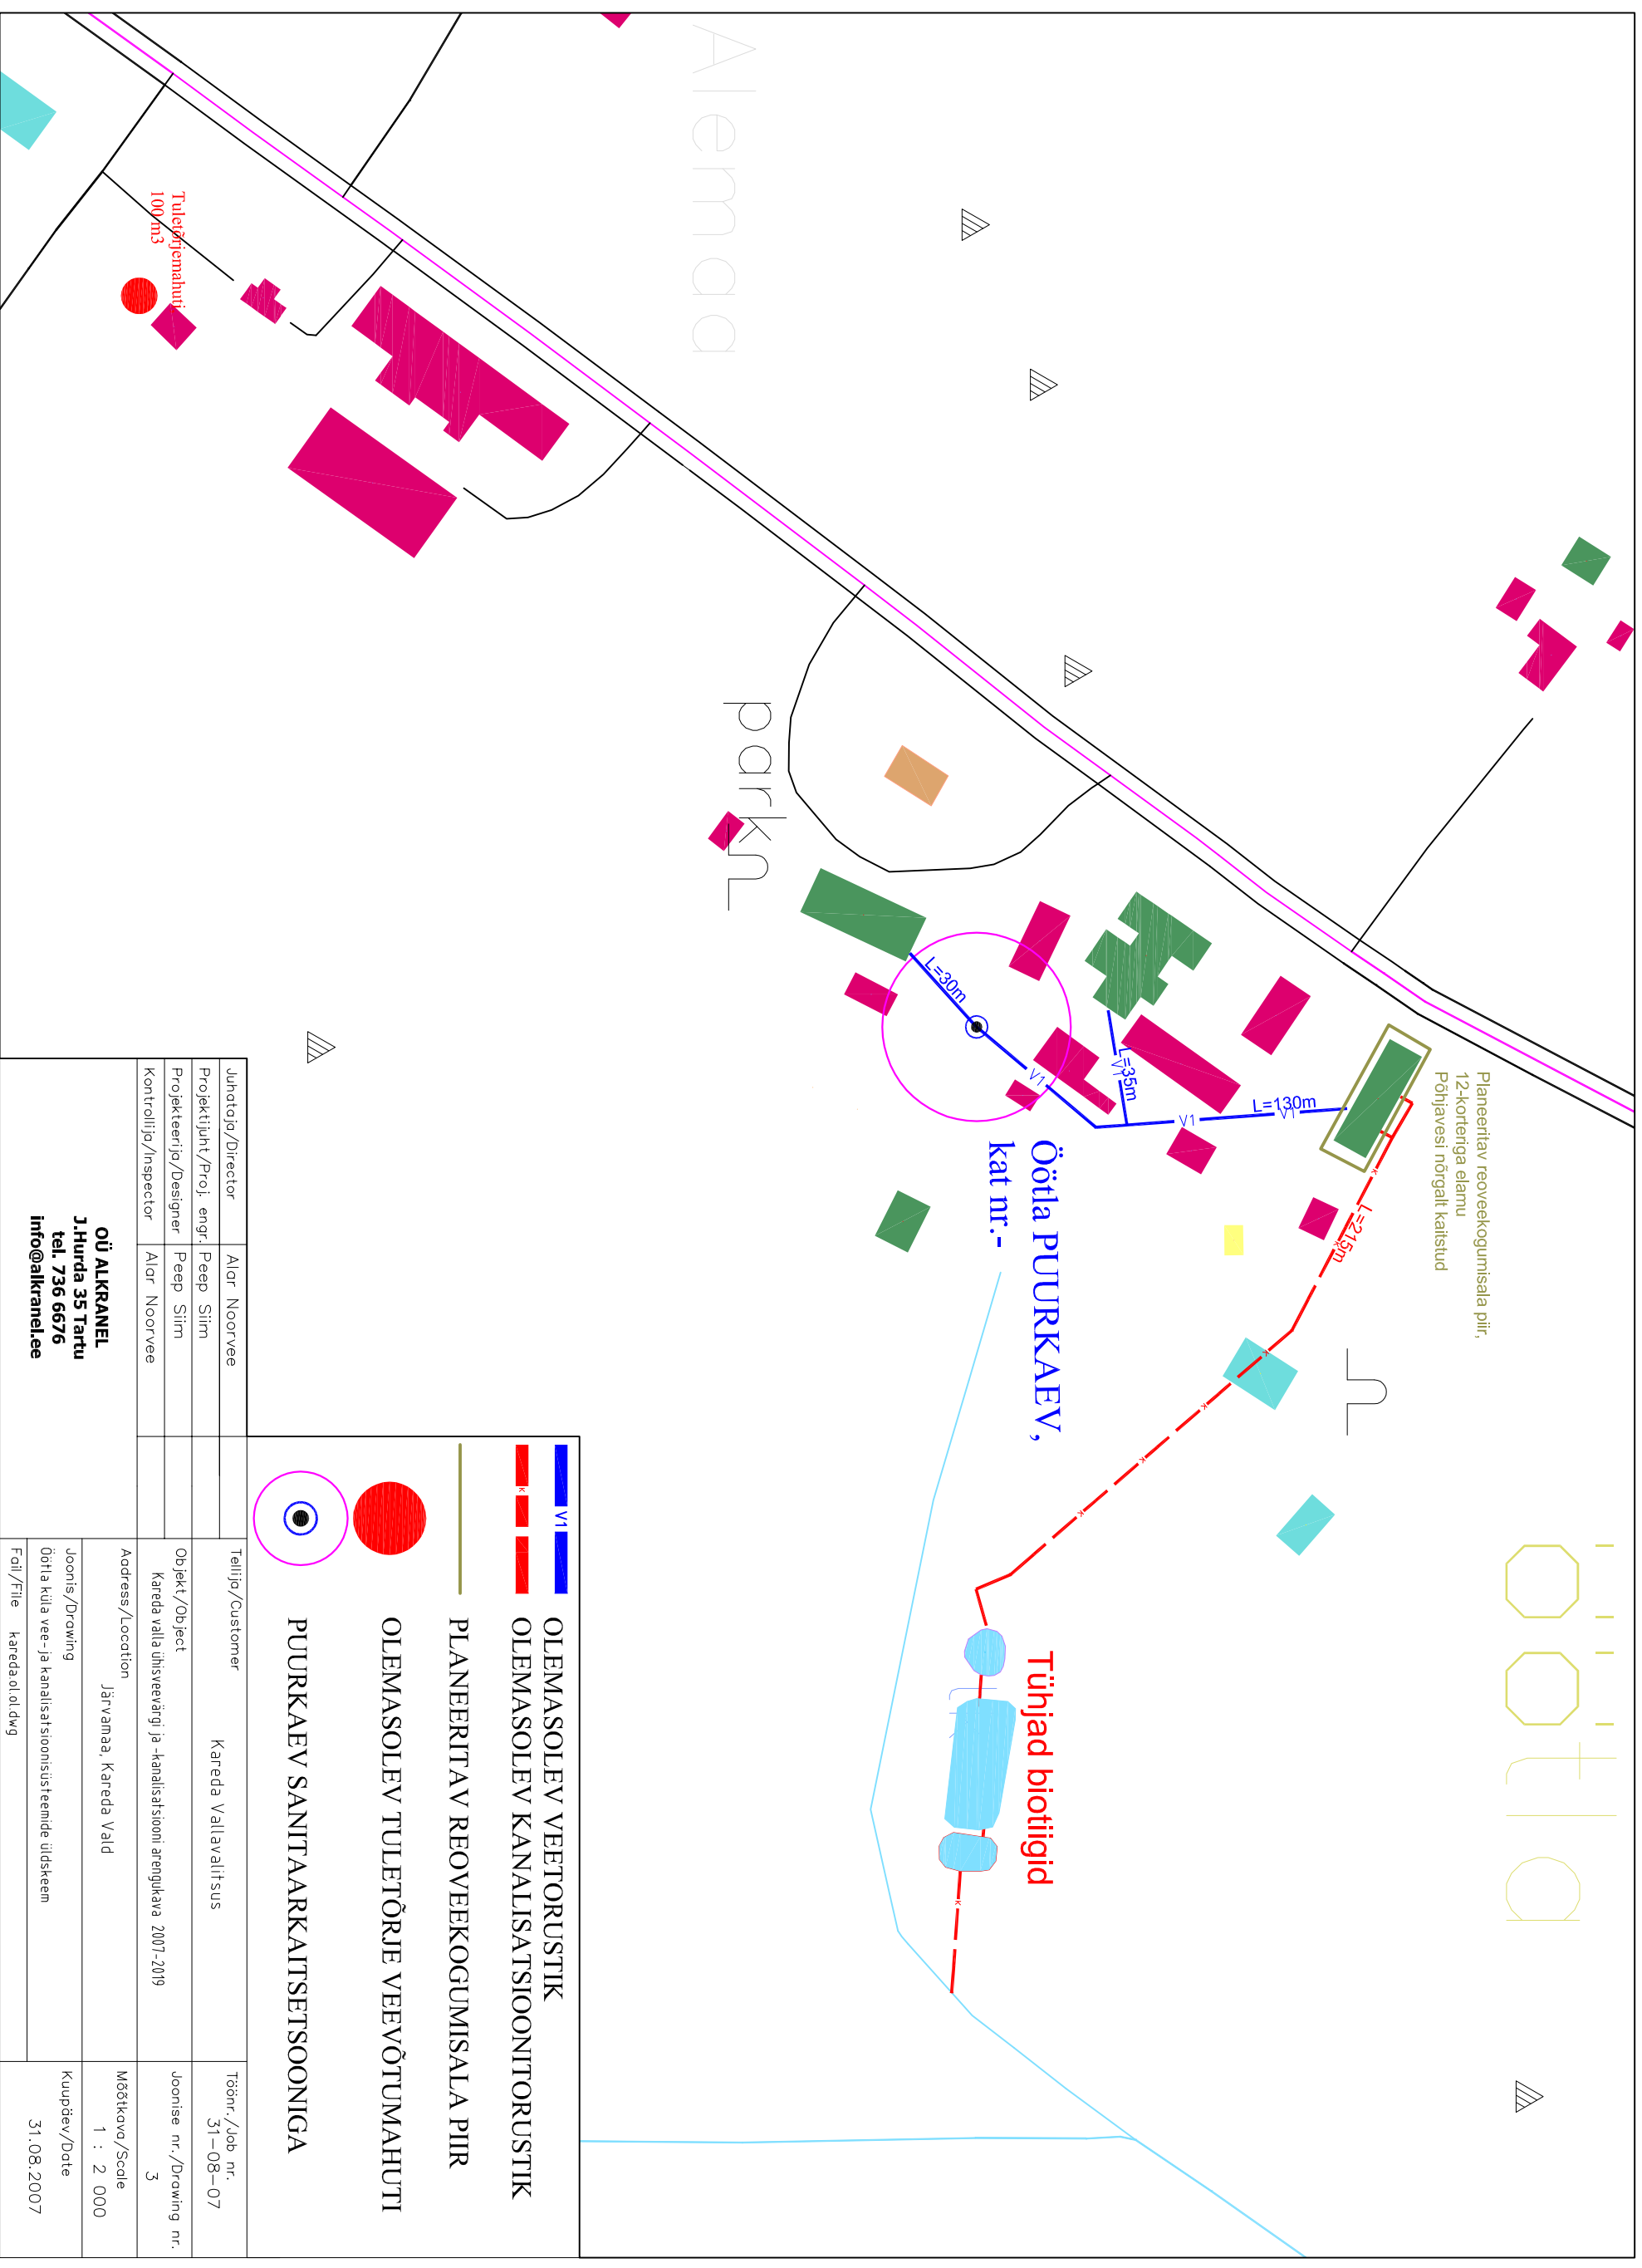




Planeeritav reoveekogumisala piir,  
12-kortnega elamu  
Põhjaveesi nõrgalt kaitsitud



	OLEMASOLEV VEEFORUSTIK
	OLEMASOLEV KANALISATSIOONIFORUSTIK
	PLANEERITAV REOVEEKOGUMISALA PIIR
	OLEMASOLEV TULETÕRJE VEEVÕTUMAHUTI
	PUURKAEV SANITAARKAITSETSOONIGA

Juhataja/Director	Alar Noorvee	Taolija/Customer	Kareda Vallavalitsus	Töõnr./Job nr.	31-08-07
Projekti juht/Proj. engr.	Peep Siim	Objekt/Object	Kareda valla ühissivevõrgi ja -kanalisatsiooni arengukava 2007-2019	Juonise nr./Drawing nr.	3
Projekteerija/Designer	Peep Siim	Address/Location	Järvanna, Kareda Vald	Mõõtkava/Scale	1 : 2 000
Kontrollija/Inspector	Alar Noorvee	Juonise/Drawing	Öõta küla vee- ja kanalisatsioonistruktuuride üldskema	Kuupäev/Date	31.08.2007
		Fail/File	kareda.ol.ol.dwg		

**OÜ ALKRANEL**  
J.Hurda 35 Tartu  
tel. 736 6676  
info@alkranel.ee

Tuletõrjemahuti  
100m<sup>3</sup>