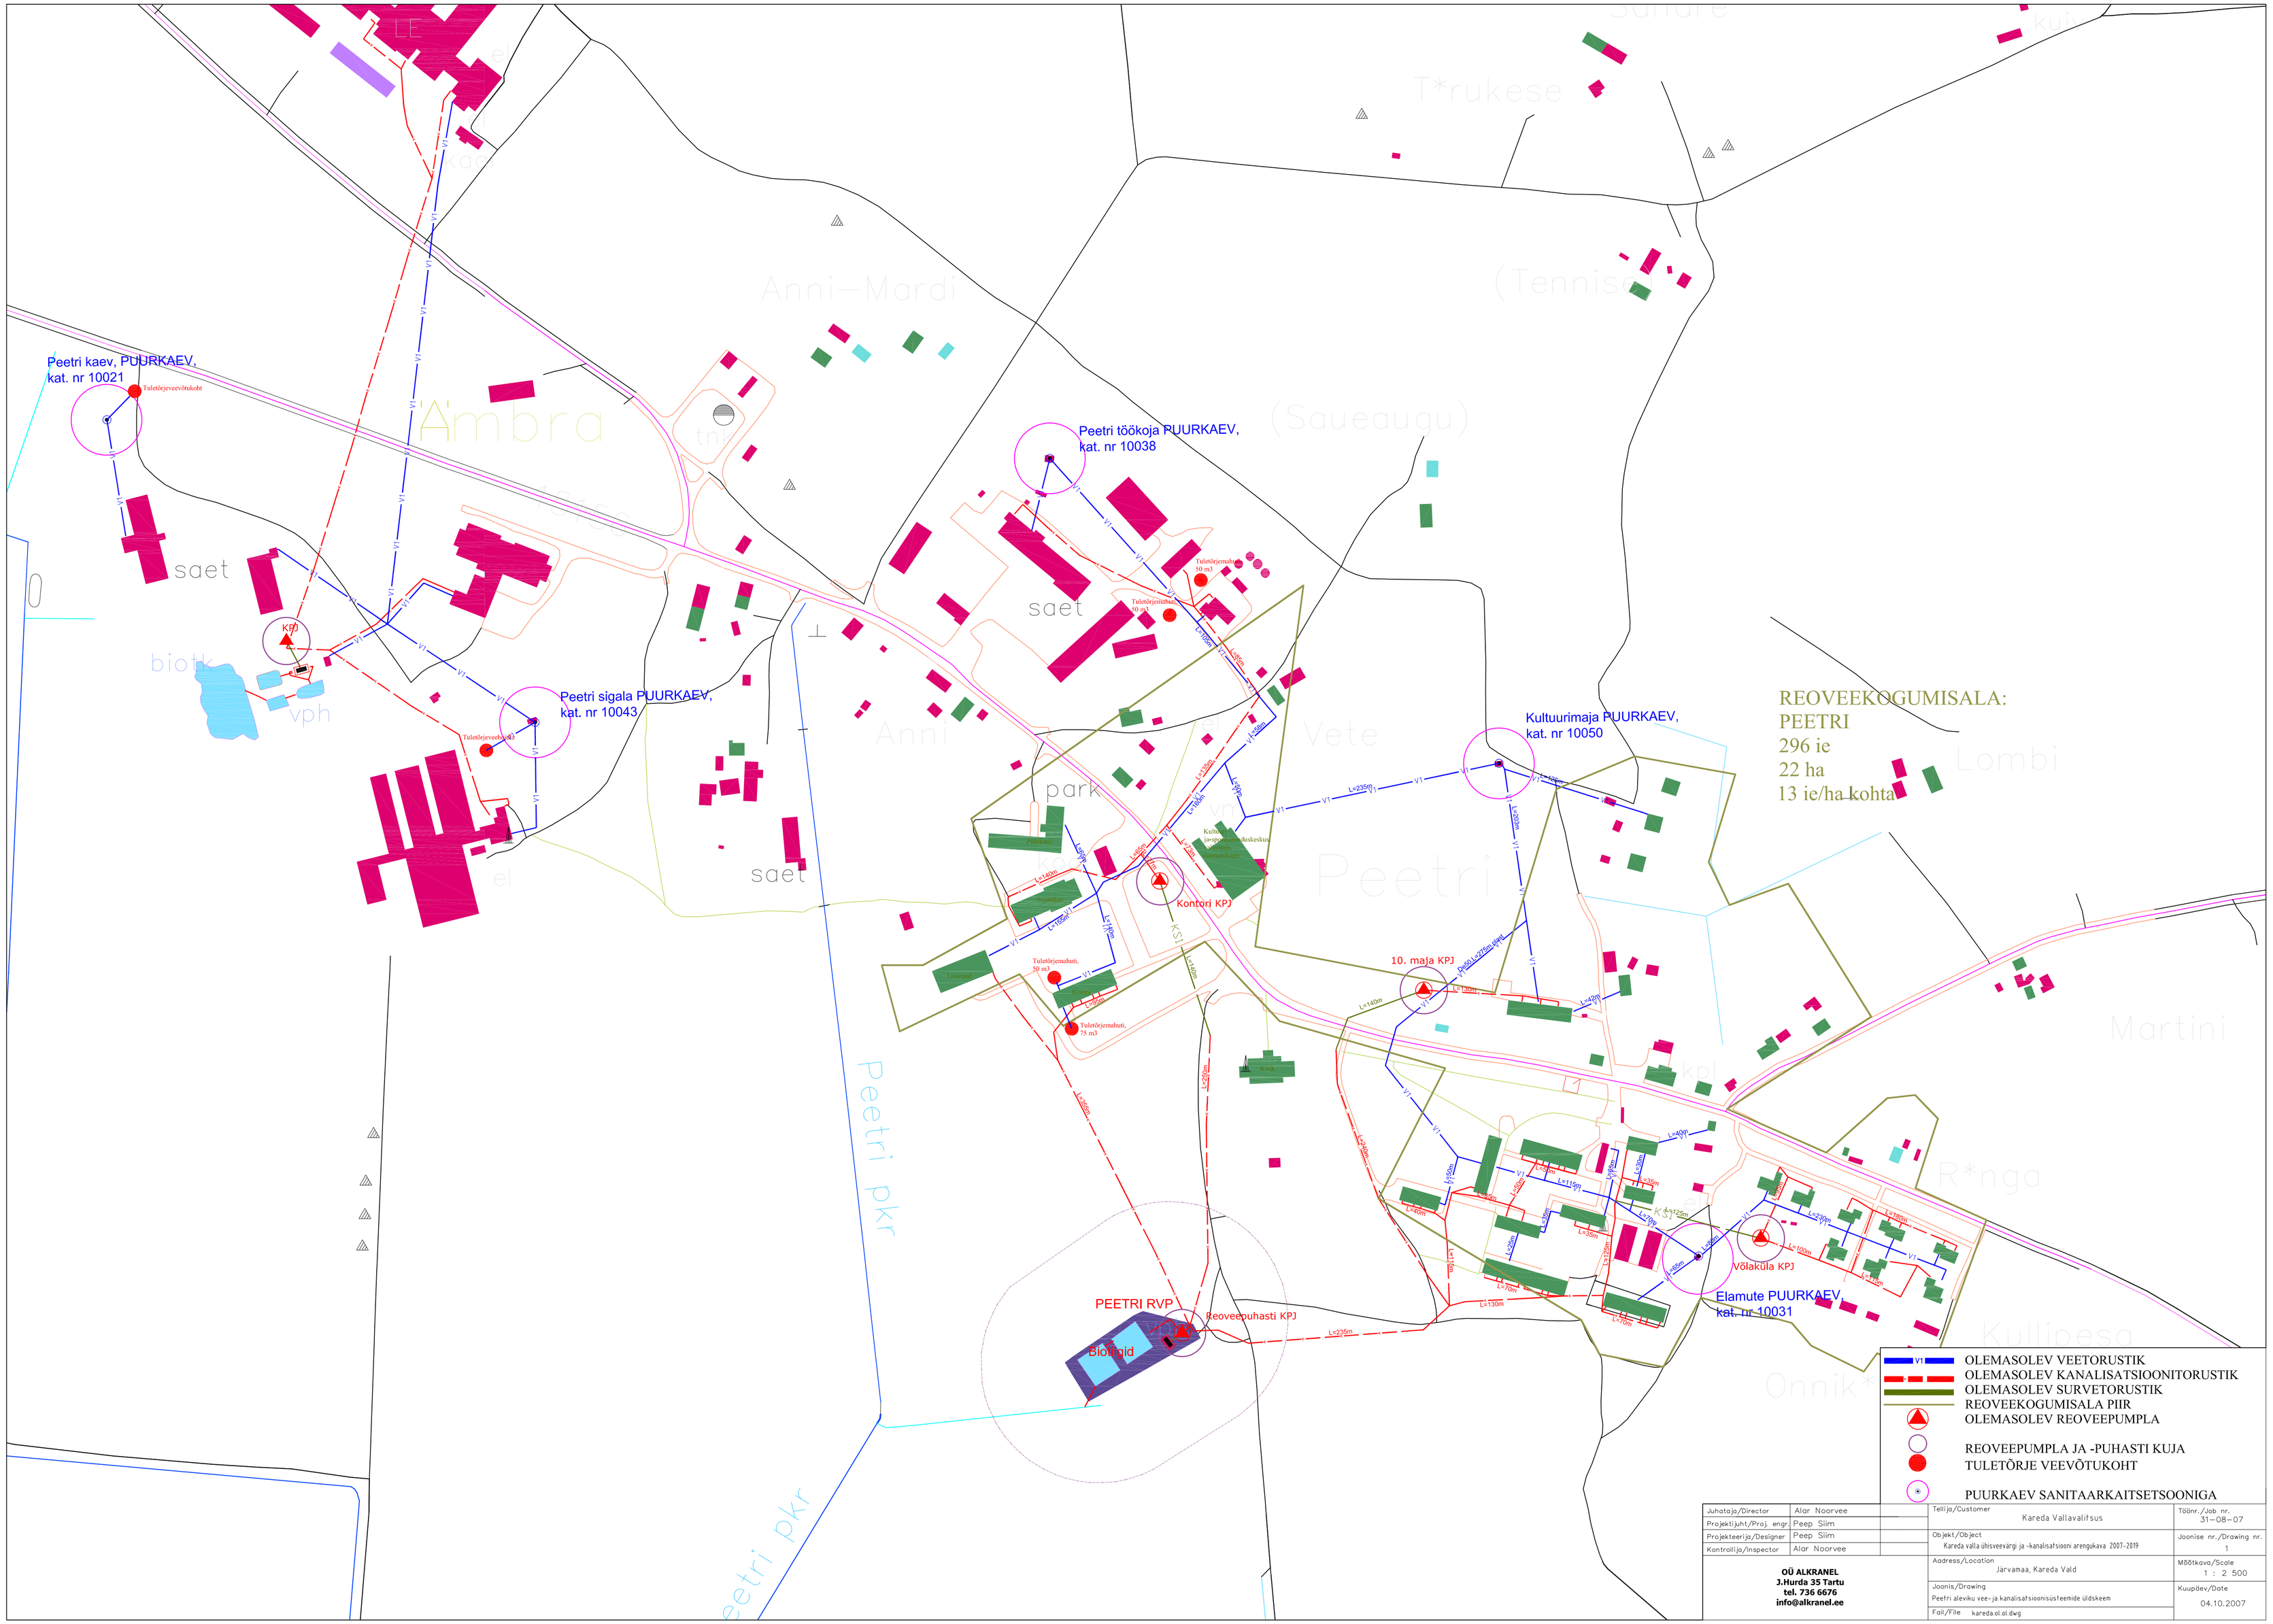

Juhataja/Director	Alar Noorvee	Tellija/Customer: Kareda Vallavalitsus	Töönr./Job nr. 31–08–07
Projektijuht/Proj. engr.	Peep Siim	Objekt/Object: Kareda valla ühisveevärgi ja -kanalisatsiooni arengukava 2007-2019	Joonise nr./Drawing nr. 1
Projekteerija/Designer	Peep Siim	Aadress/Location: Järvamaa, Kareda Vald	Mõõtkava/Scale 1 : 2 500
Kontrollija/Inspector	Alar Noorvee	Joonis/Drawing: Peetri äleviku vee- ja kanalisatsioonisüsteemide üldskeem	Kuupäev/Date 04.10.2007
OÜ ALKRANEL J.Hurda 35 Tartu tel. 736 6676 info@alkranel.ee		Fail/File kareda.ol.ol.dwg	